


VODOVODY A KANALIZACE HODONÍN, A.S.

provozovaná vodovodní síť

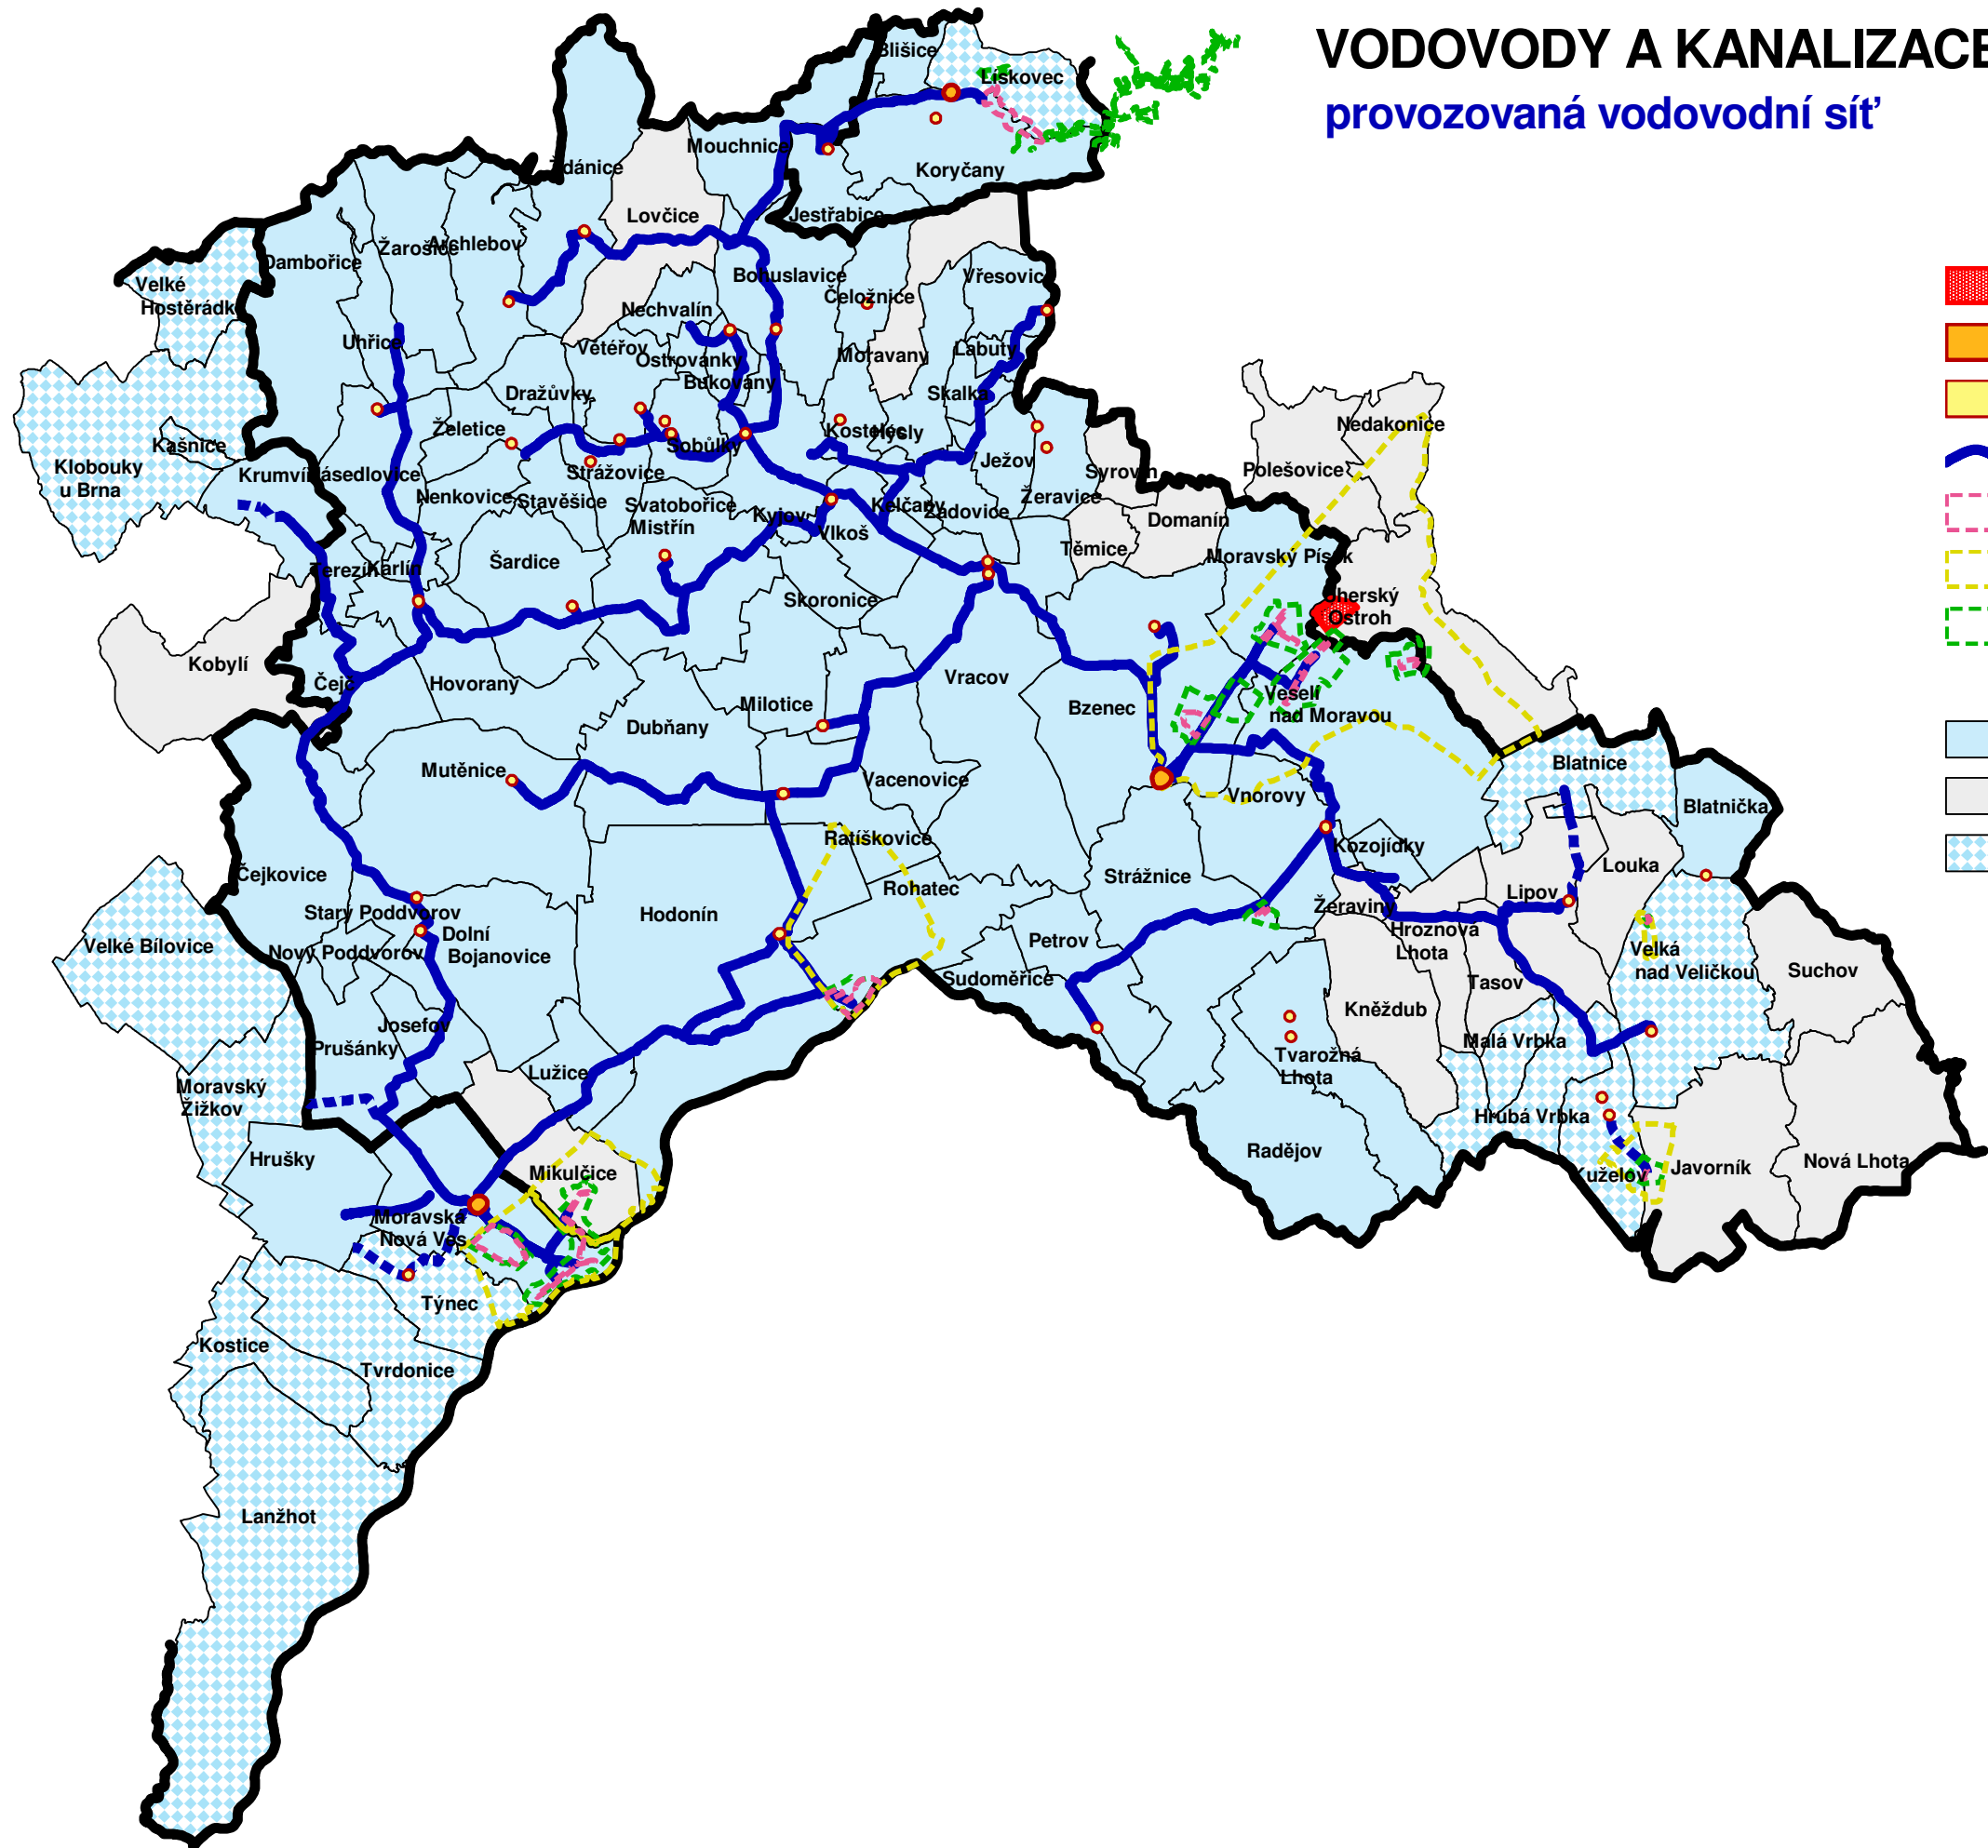

Legenda

- Planovaná těžba
- Úpravna vody
- Vodojem v provozu
- Vodovodní přivaděč
- PHO 1
- PHO 2 vnější
- PHO 2 vnitřní
- Zásobování obce
- ano
- ne
- voda předaná